



Gesamtübersicht Gewässerausbau Reichenbach Straßen-Teilausbau Neustädter Straße und Bündstraße mit Bushaltestelle

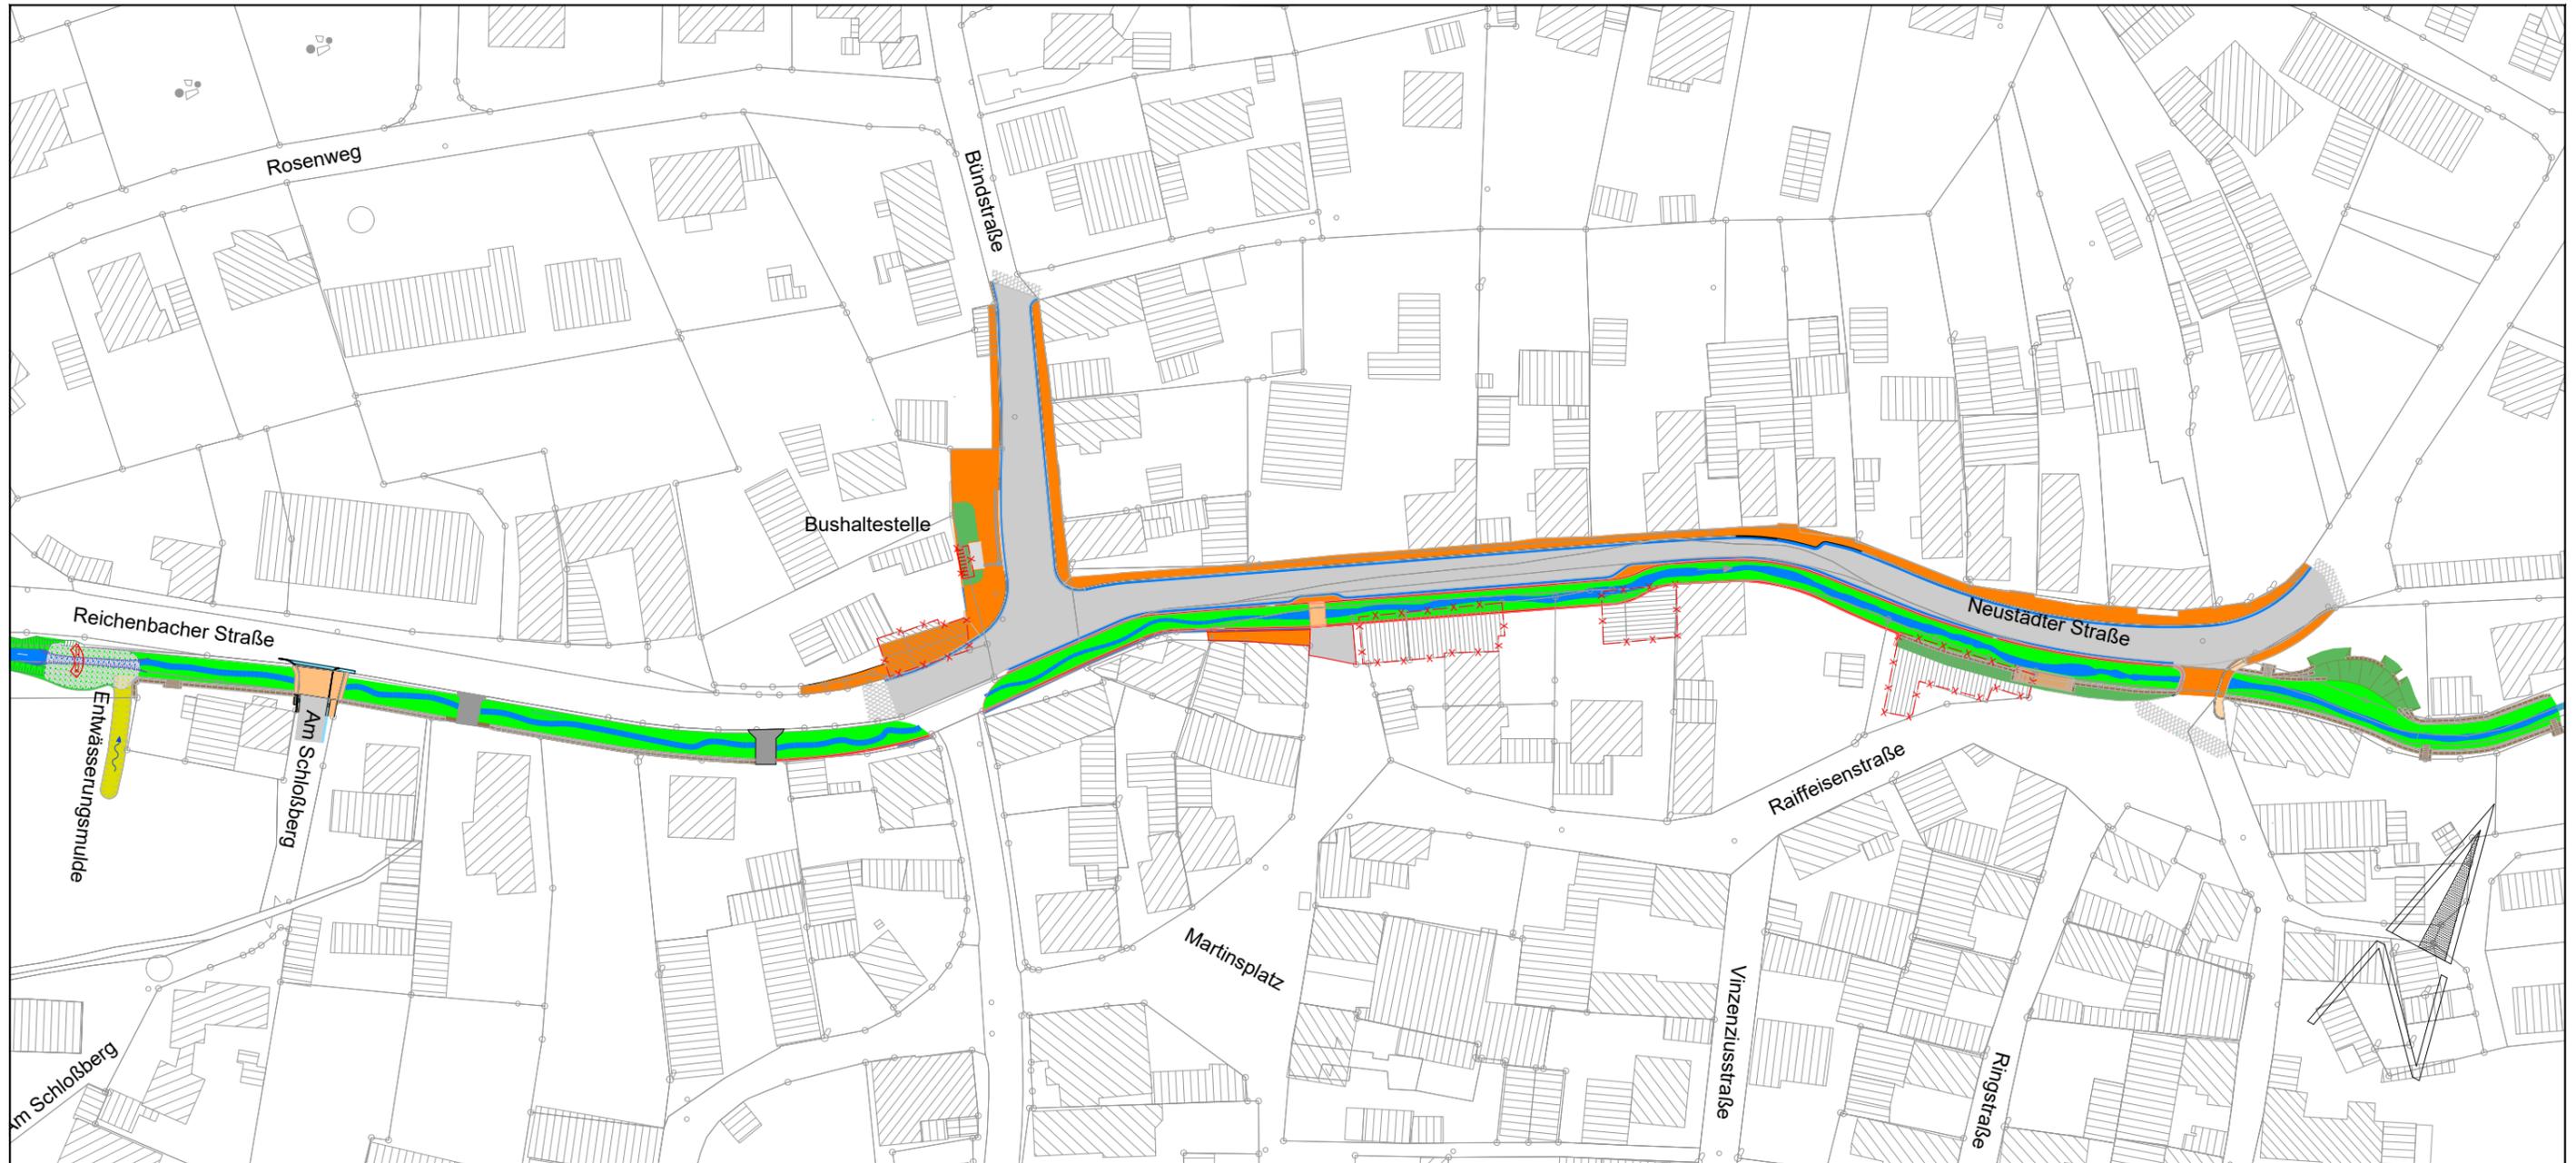

-  Straßenausbau mit gepflastertem Gehweg und beidseitigen Entwässerungsrinnen
-  Stützwand aus Stahlbeton
Bachlauf mit beidseitigen Bermen
Natursteinmauer aus Wasserbausteinen
Grünflächen

Vorhabensträger: **Gemeinde Burglauer**
über die VG Bad Neustadt a. d. Saale
Goethestraße 1
97616 Bad Neustadt a. d. Saale

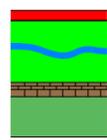

Entwurfsverfasser:

INGENIEURBÜRO
Alka

**INGENIEURBÜRO
ALKA**
Großer Anger 34, 97437 Haßfurt
Tel.: 09521/9462-0 - Fax -22
E-mail: info@ib-alka.de